


Karolina

LOTEAMENTO

A qualidade de vida que você e sua família merecem

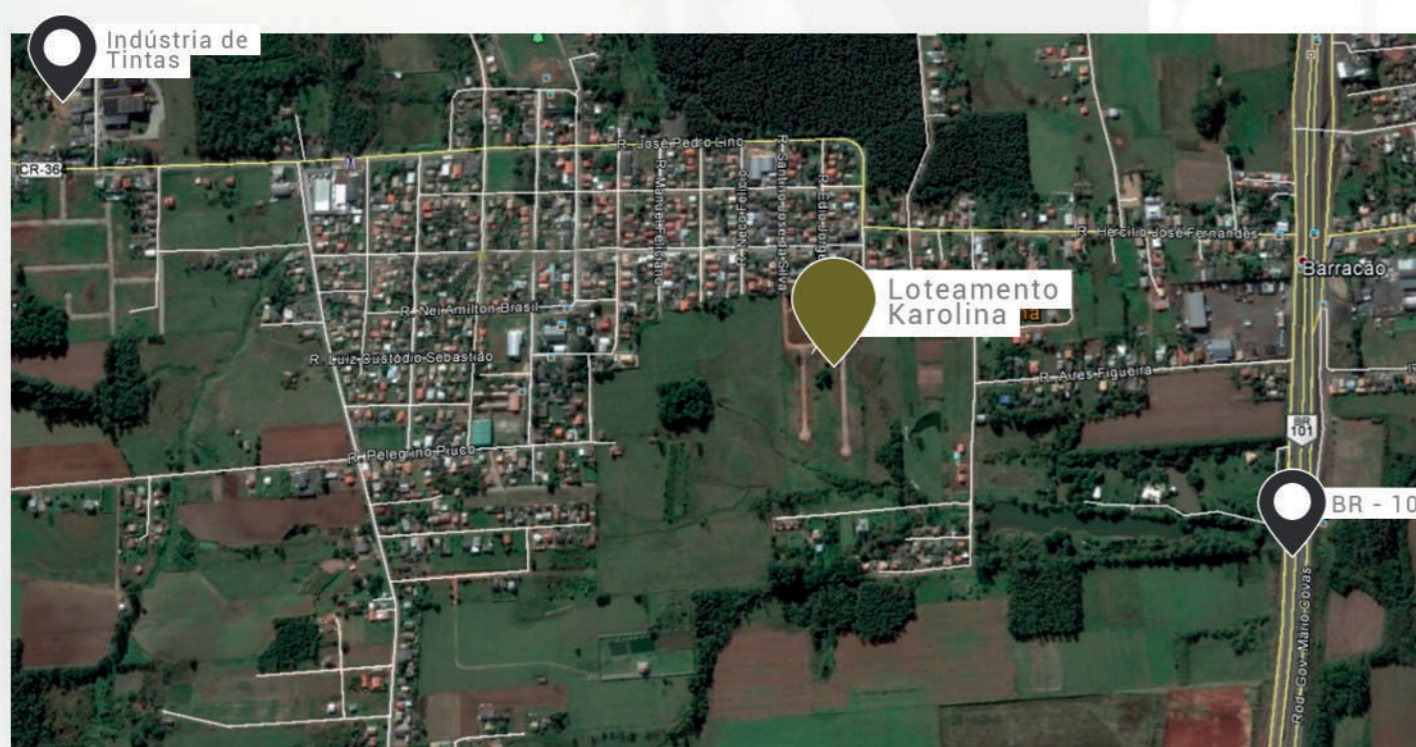

Bairro
Aurora

Loteamento finalizado com infraestrutura completa de alta qualidade.

55 LOTES
RESIDENCIAIS

MEDIDAS
ENTRE 360M² E 532,76M²

INFRAESTRUTURA

- RUAS PAVIMENTADAS
- REDE DE ÁGUA
- REDE DE ENERGIA

- SISTEMA DE TRATAMENTO DE ESGOTO
- ÁREA VERDE
- ÁREA PÚBLICA