



Bairro
Segunda
Linha
Içara

NIERO

LOTEAMENTO

Tenha uma vida encantadora

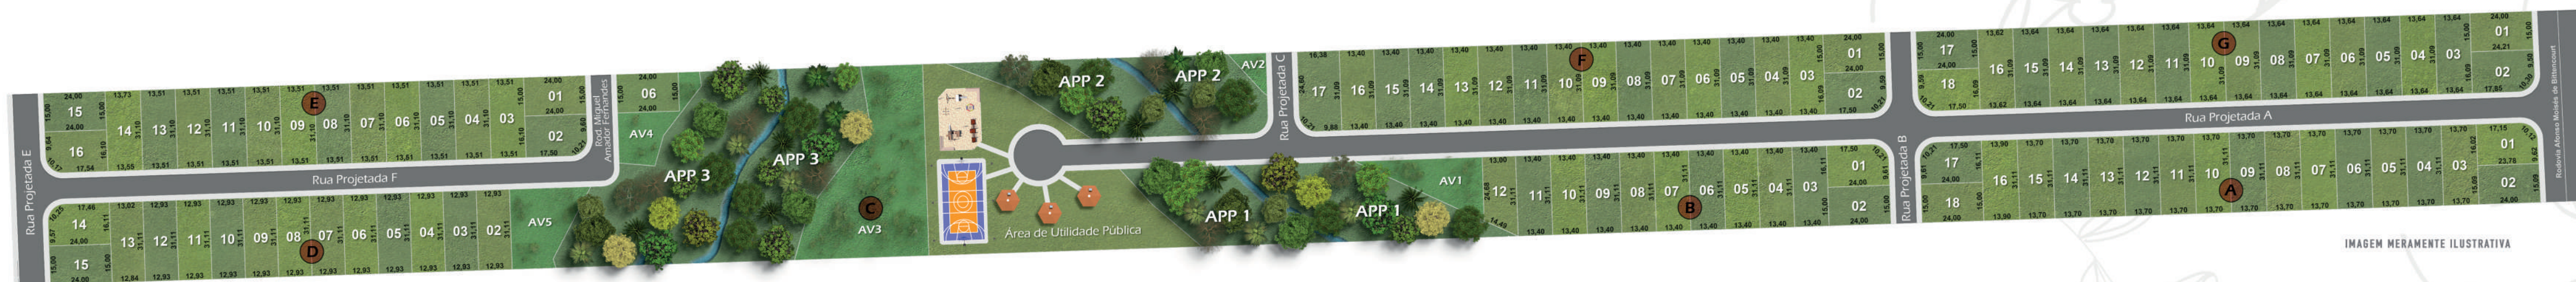


IMAGEM MERAMENTE ILUSTRATIVA

INFRAESTRUTURA

- ▲ RUAS ASFALTADAS
- 💧 REDE DE ÁGUA
- ⚡ REDE DE ENERGIA
- 🚰 SISTEMA DE TRATAMENTO DE ESGOTO
- 🌳 ÁREA VERDE
- 👤 ÁREA DE UTILIDADE PÚBLICA
- 🌿 ÁREA DE PRESERVAÇÃO PERMANENTE

DIFERENCIAIS

- 📏 TRILHA ECOLÓGICA
- 🎡 PLAYGROUND
- ⚽ CAMPO DE FUTEBOL

LOCALIZAÇÃO

O LOTEAMENTO NIERO ESTÁ LOCALIZADO NA RODOVIA AFONSO MOISÉS DE BITENCOURT, NO BAIRRO SEGUNDA LINHA, NO MUNICÍPIO DE IÇARA.

A ÁREA TOTAL É DE 39.226,40 METROS QUADRADOS E POSSUI INFRAESTRUTURA COMPLETA, PENSADA PARA ENCANTAR E PROPORCIONAR GRANDES MOMENTOS EM FAMÍLIA.

96 LOTES
RESIDENCIAIS

MEDIDAS ENTRE 360M2 E 500,36M2

B CONSTRUTORA
BALDISSERA